PROJET RENOVATION DU STAND DE TIR D'OLEYRES

A 1580 Oleyres

COMMUNE D'AVENCHES
RUE CENTRALE 33
1580 AVENCHES

NOUVEAU
EXISTANT
A DEMOLIR

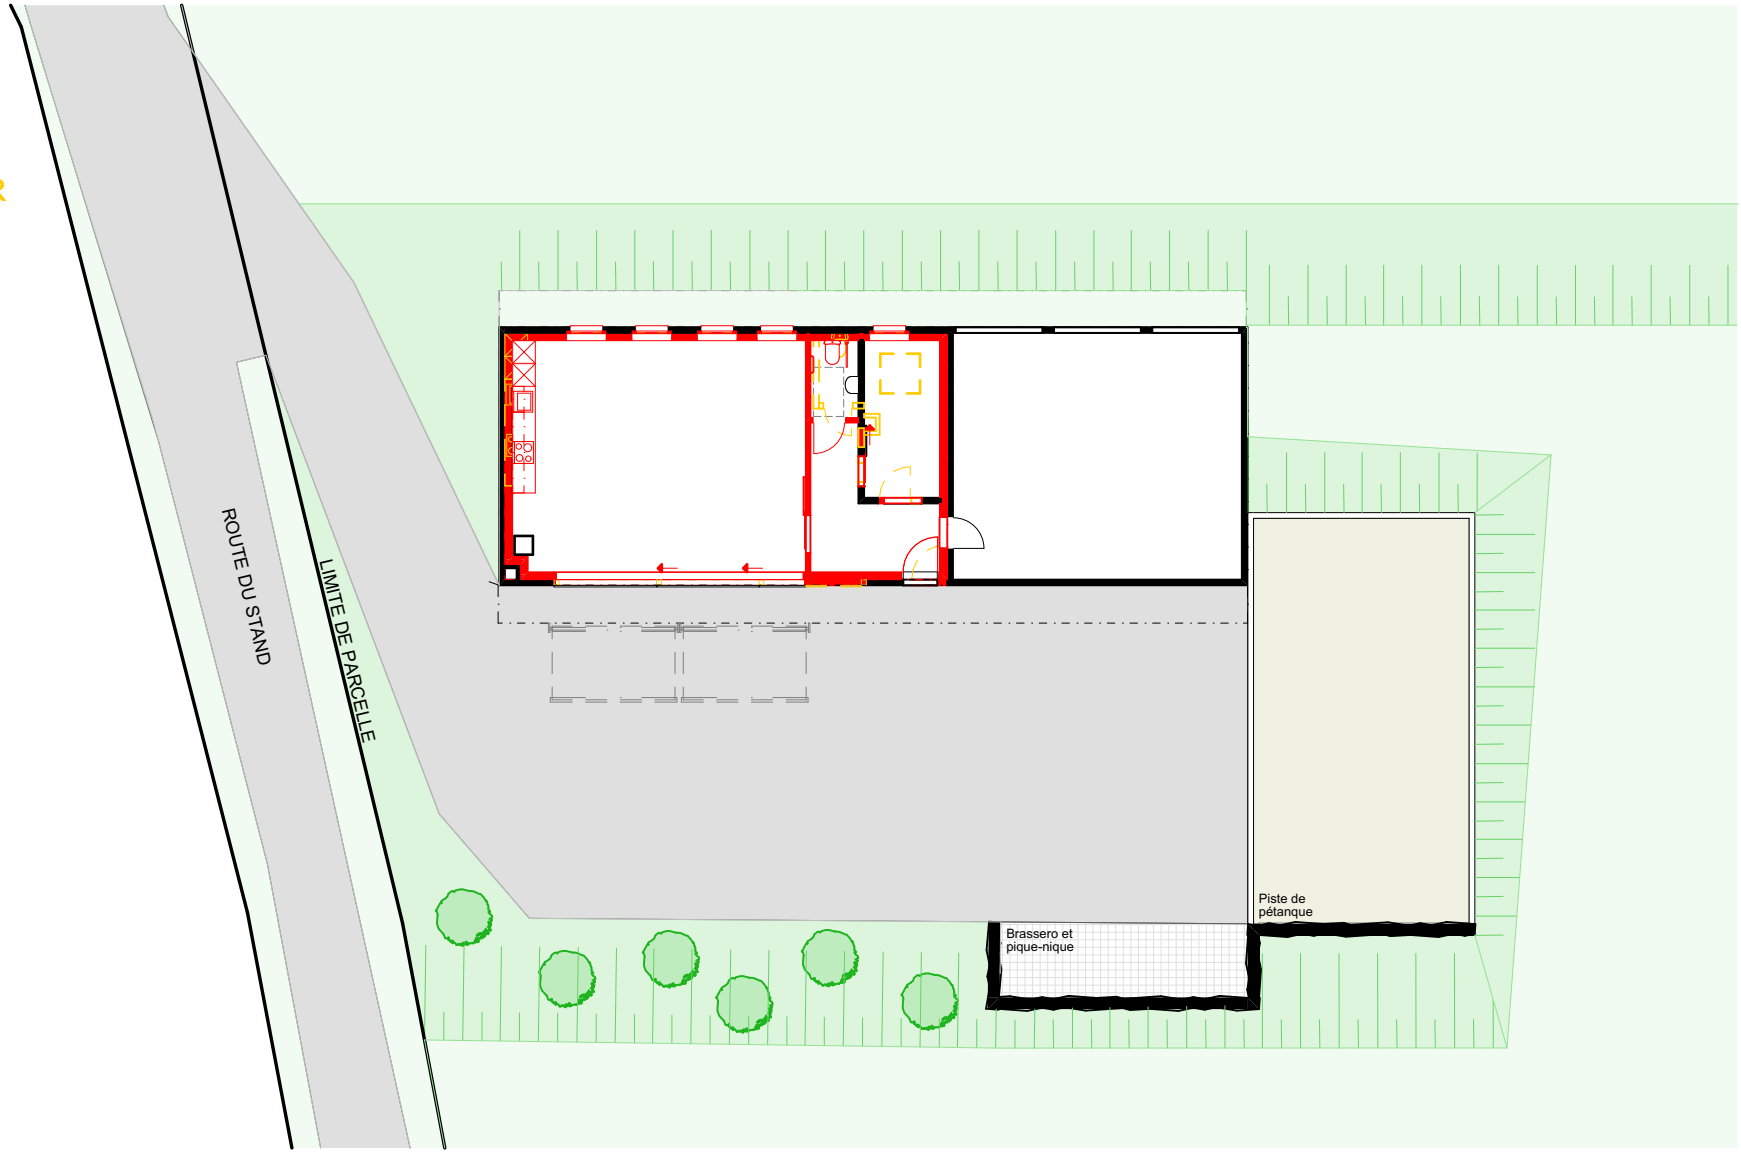

N

Implantation 1:200

Avenches, le 29.12.2025

Pv2 / AVMYR/

PROJET RENOVATION DU STAND DE TIR D'OLEYRES

A 1580 Oleyres

COMMUNE D'AVENCHES
RUE CENTRALE 33
1580 AVENCHES

NOUVEAU
EXISTANT
A DEMOLIR

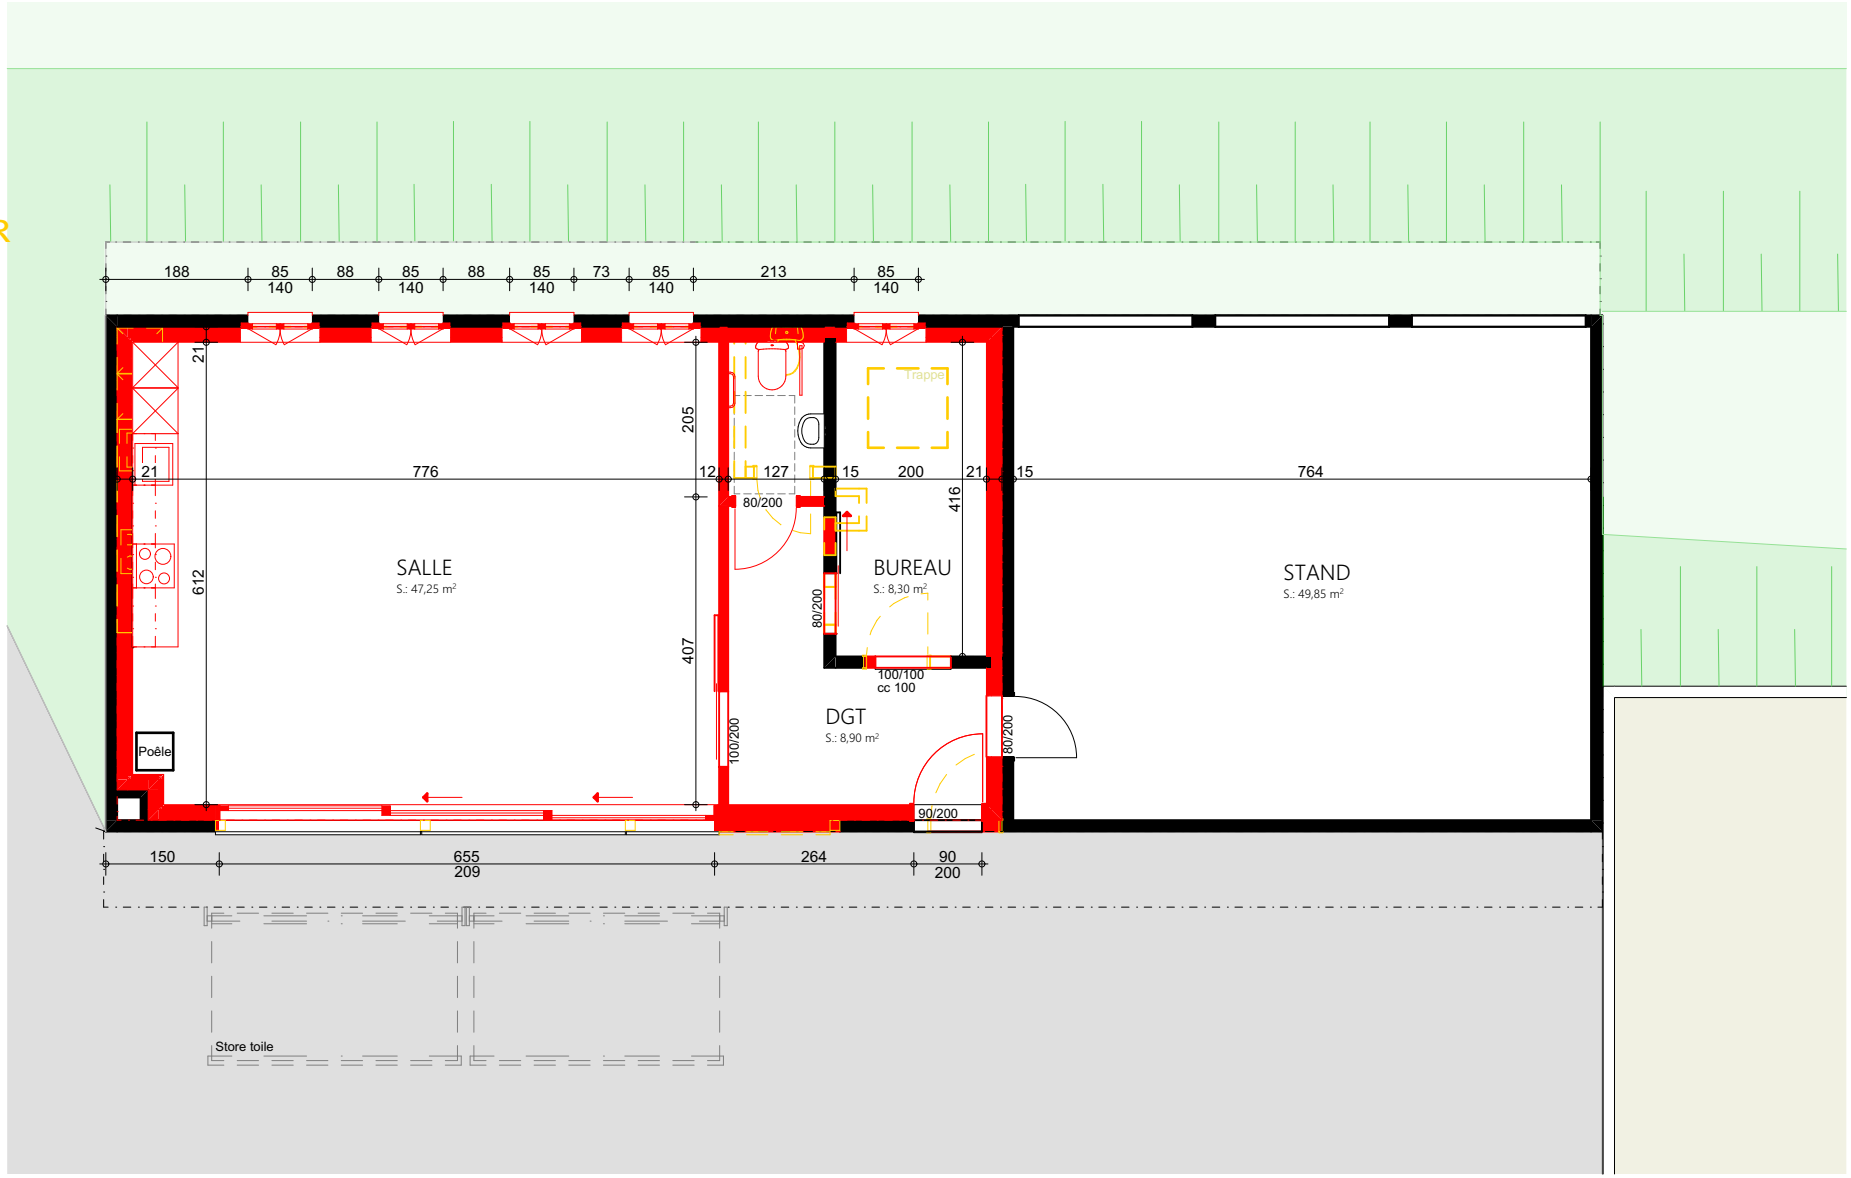

Rez-de-chaussée 1:100

Avenches, le 29.12.2025

Pv2 / AVMYR/

PROJET RENOVATION DU STAND DE TIR D'OLEYRES

A 1580 Oleyres

COMMUNE D'AVENCHES
RUE CENTRALE 33
1580 AVENCHES

NOUVEAU

EXISTANT

A DEMOLIR

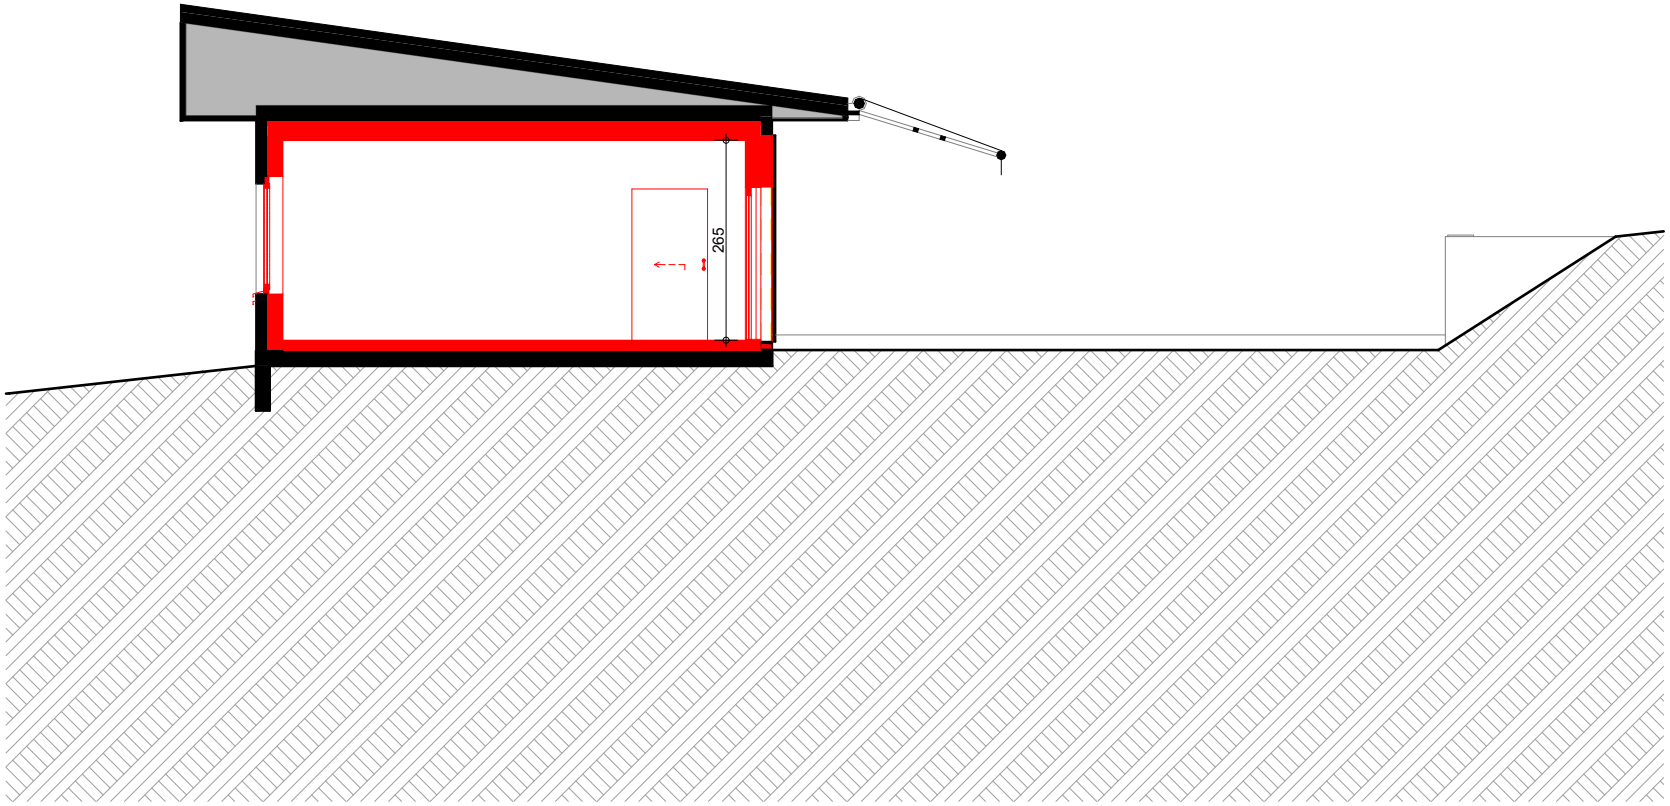

Coupe A 1:100

Avenches, le 29.12.2025

Pv2 / AVMYR/